



永昌小区永平苑12栋2单元增设电梯公示

该项目为绵阳市北川羌族自治县永昌小区永平苑12栋2单元增设电梯。按《关于进一步明确既有住宅电梯增设方案及规划审查有关事项的通知》(绵住建委函〔2022〕288号)和《行政许可法》的要求,现将加装电梯设计方案予以公示,公示时间从2024年2月29日至2024年3月6日,如有意见请于2024年3月6日前以书面实名制形式反馈至县自然资源局。联系人:余先生,联系电话:0816-4821159,通讯地址:北川羌族自治县永昌镇云盘中路53号自然资源局。

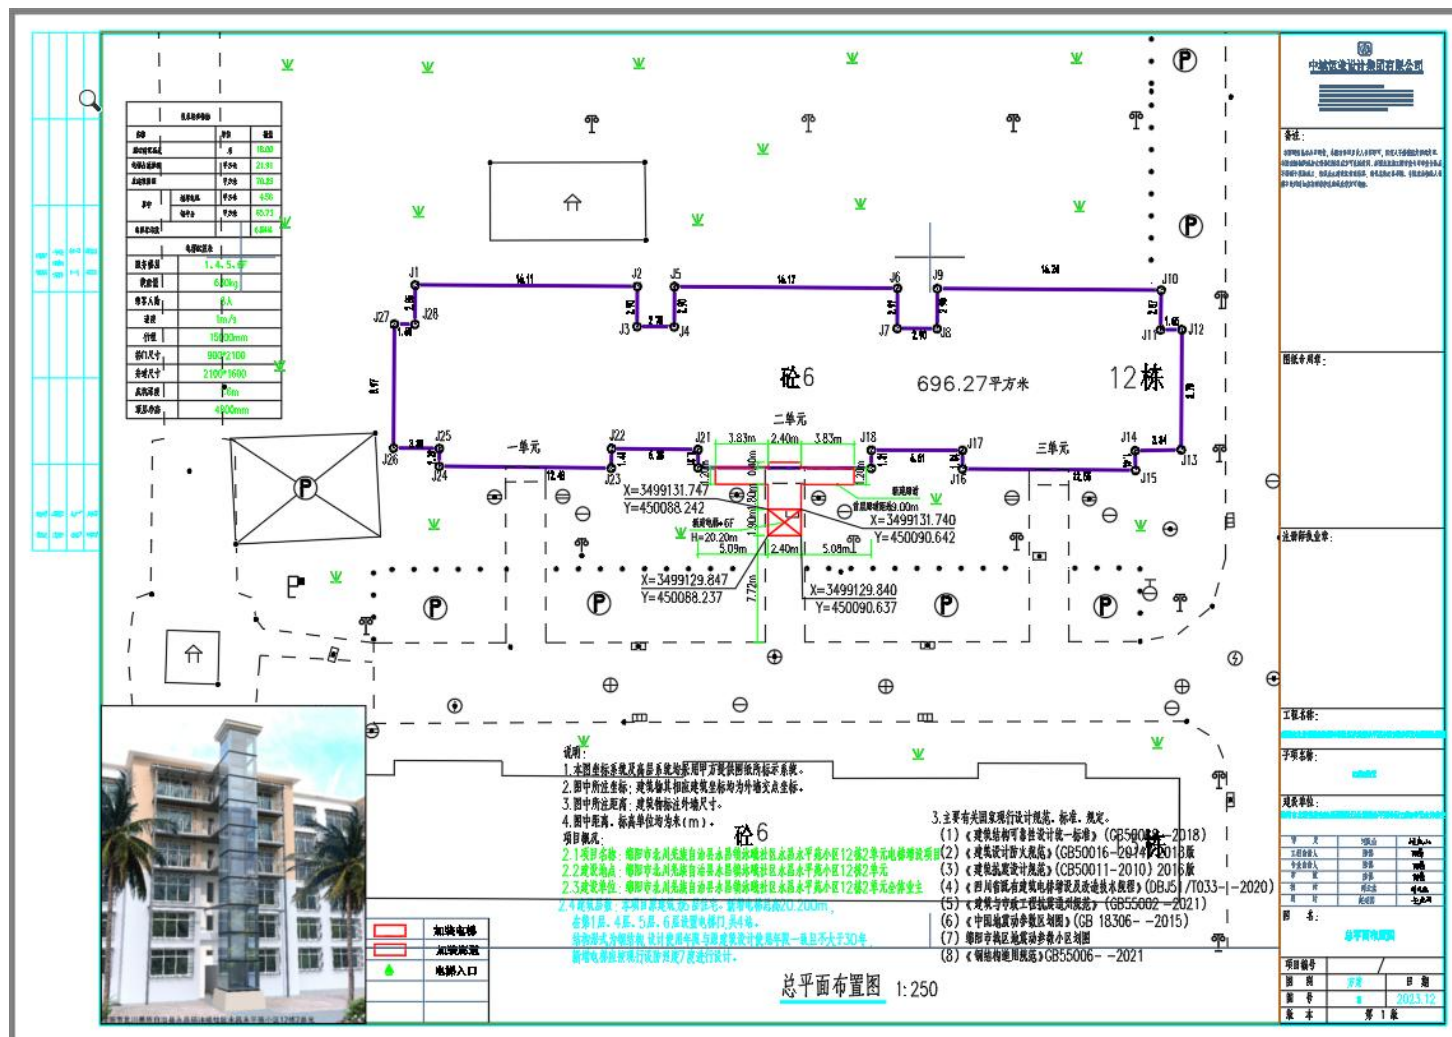

总平面图及效果图

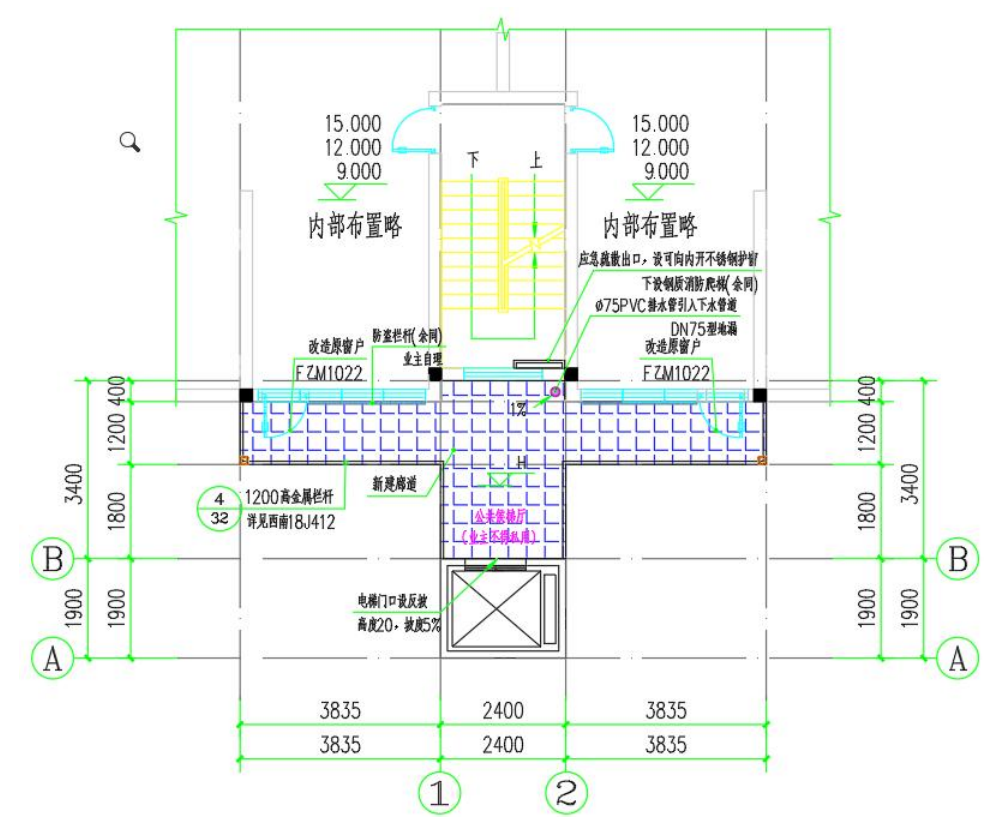

标准层平面图